


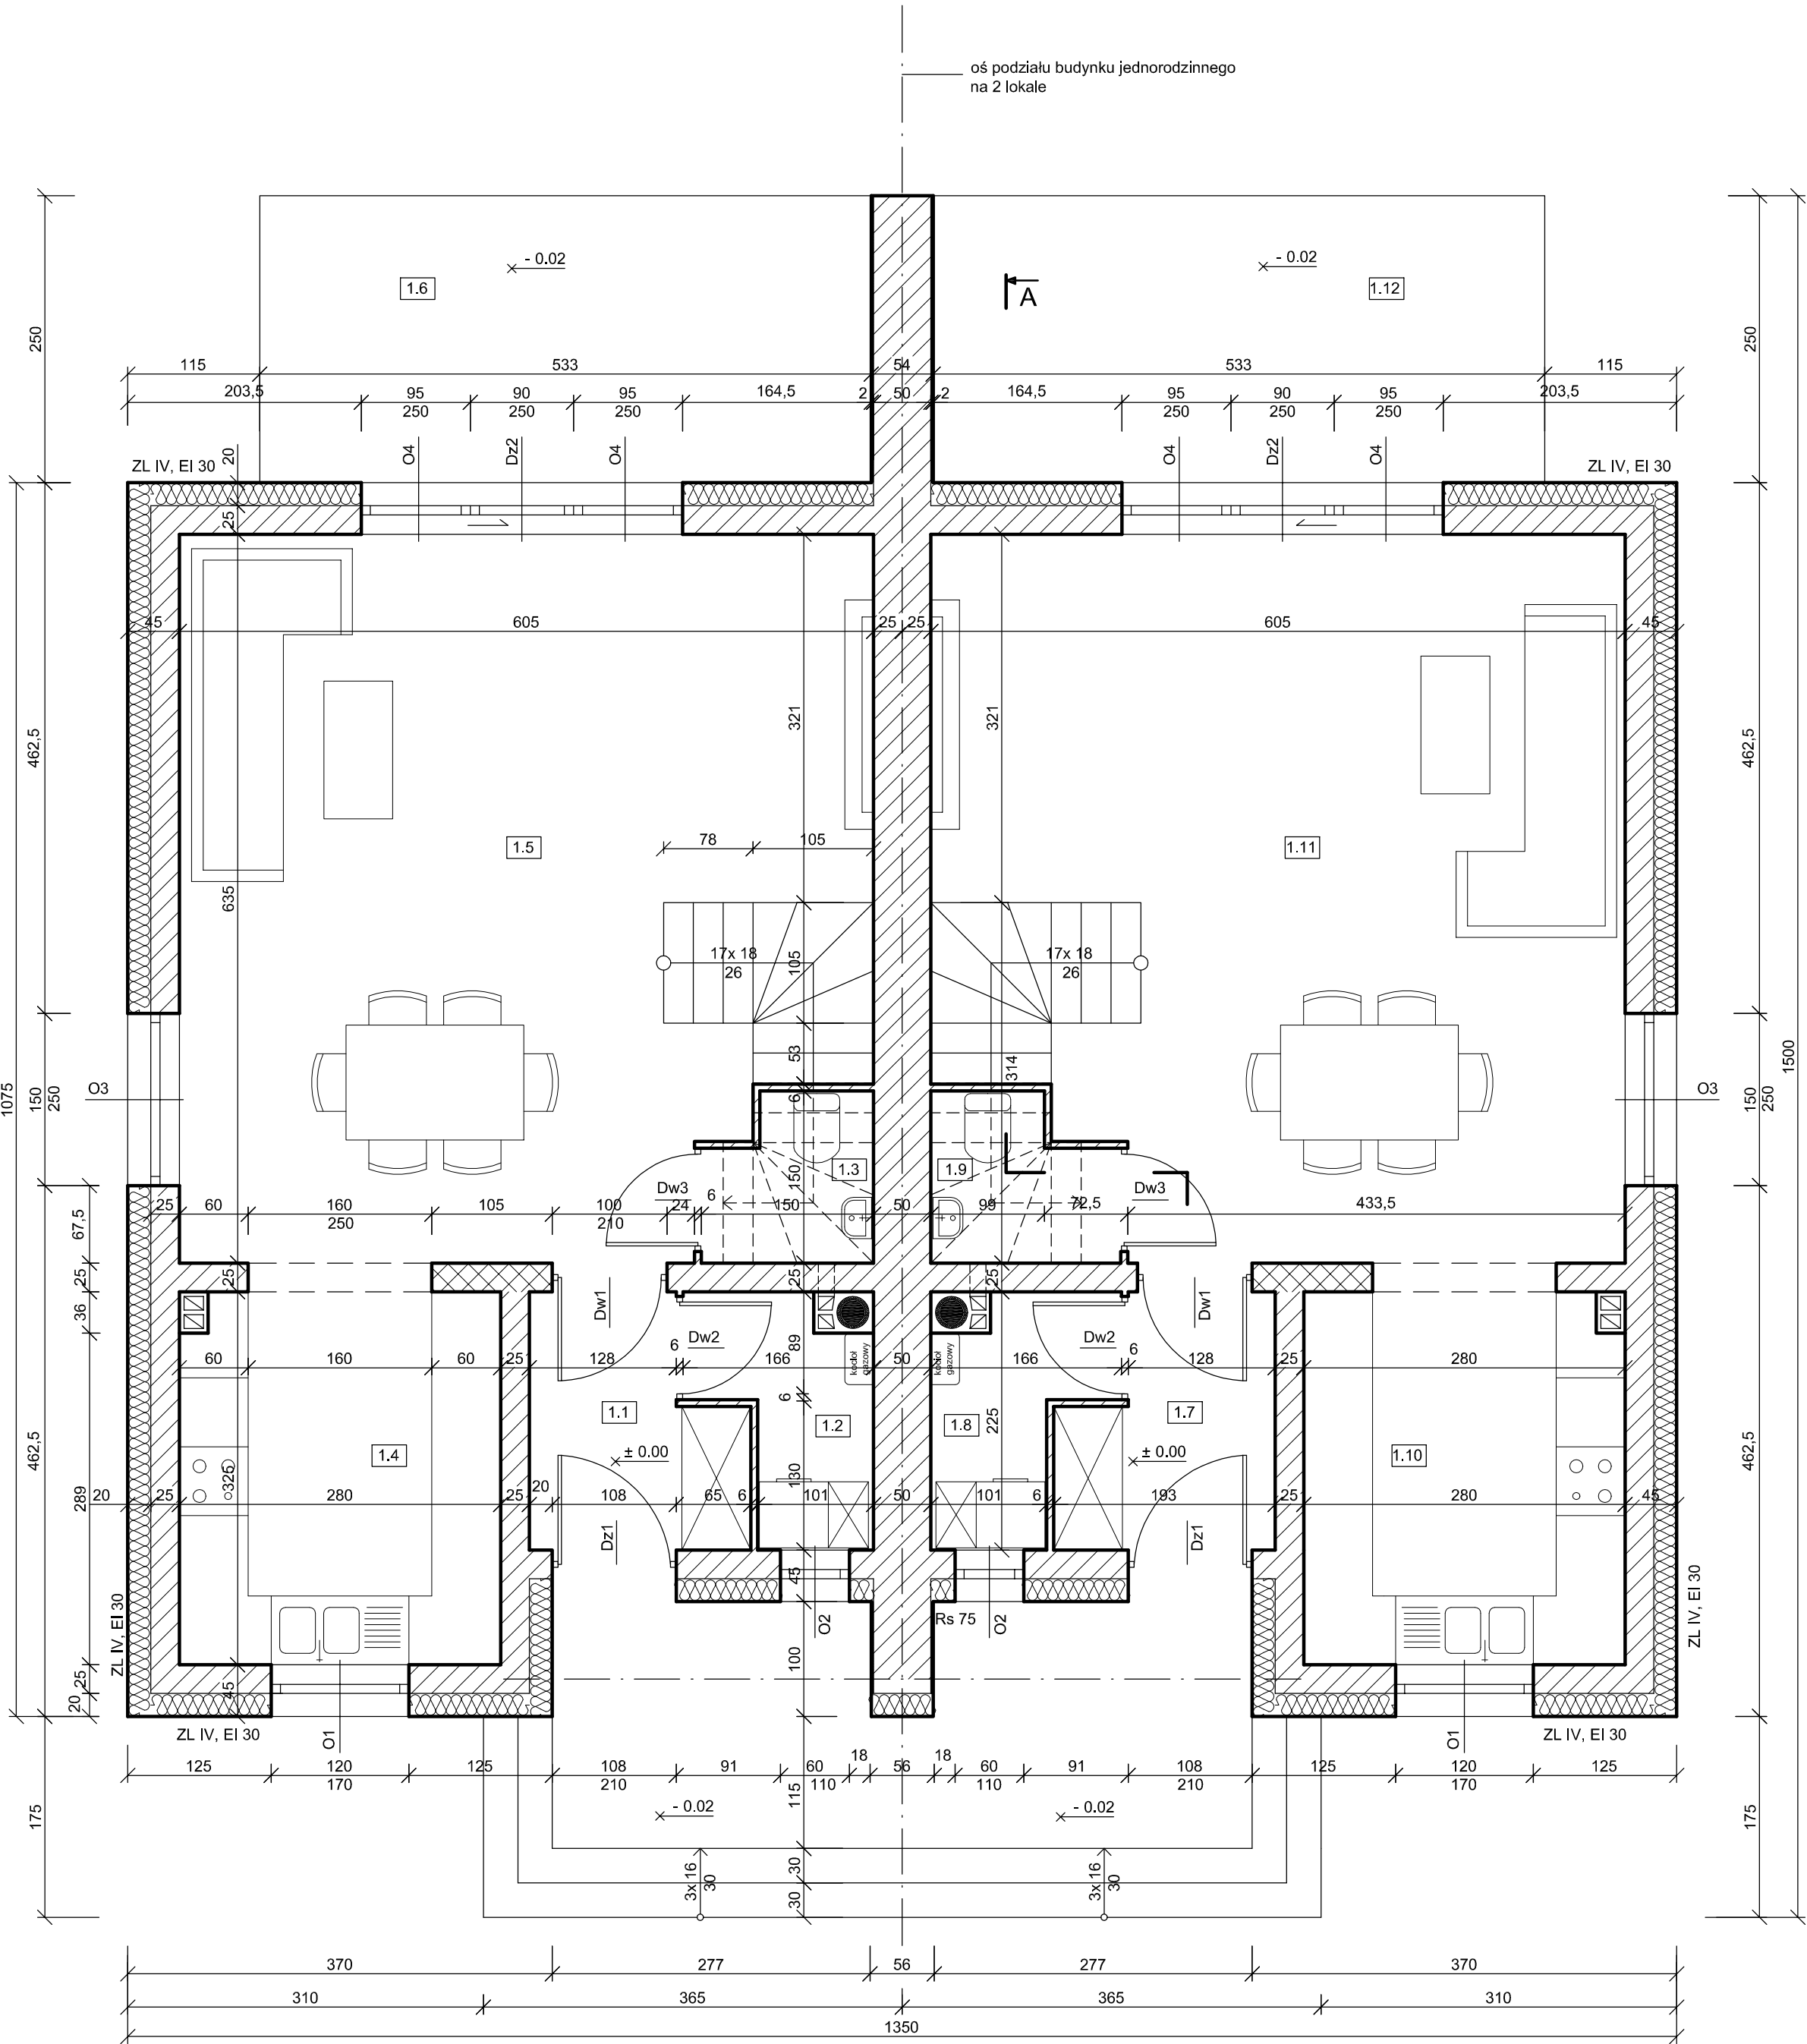

Nr pom.	Nazwa pomieszczenia	Powierzchnia użytkowa m²
Parter lokal nr 1		
1.1	Wiatrołap	3,57
1.2	Gospodarcze	2,56
1.3	WC	1,89
1.4	Kuchnia	8,92
1.5	Pokój dzienny z klatką schodową	35,86
1.6	Taras	13,32
Razem bez tarasu		52,80

Nr pom.	Nazwa pomieszczenia	Powierzchnia użytkowa m²
Parter lokal nr 2		
1.7	Wiatrołap	3,57
1.8	Gospodarcze	2,56
1.9	WC	1,89
1.10	Kuchnia	8,92
1.11	Pokój dzienny z klatką schodową	35,86
1.12	Taras	13,32
Razem bez tarasu		52,80

OBIEKT	Budowa budynku mieszkalnego jednorodzinnego	
TYTUŁ RYS.	Rzut parteru	
INWESTOR	FIRMA USŁUGOWO-HANDLOWA KRZYSZTOF WAWRZYNIAK Betkowo, ul. Zielona 7, 64-020 Czempin	
LOKALIZACJA	Betkowo, działka nr 25/29	
BRANŻA/ SPECJALNOŚĆ	Budowlana / Architektura	
PROJEKTANT/ SKALA		1:50
DATA / NR RYS.	Sierpień 2025r.	1