


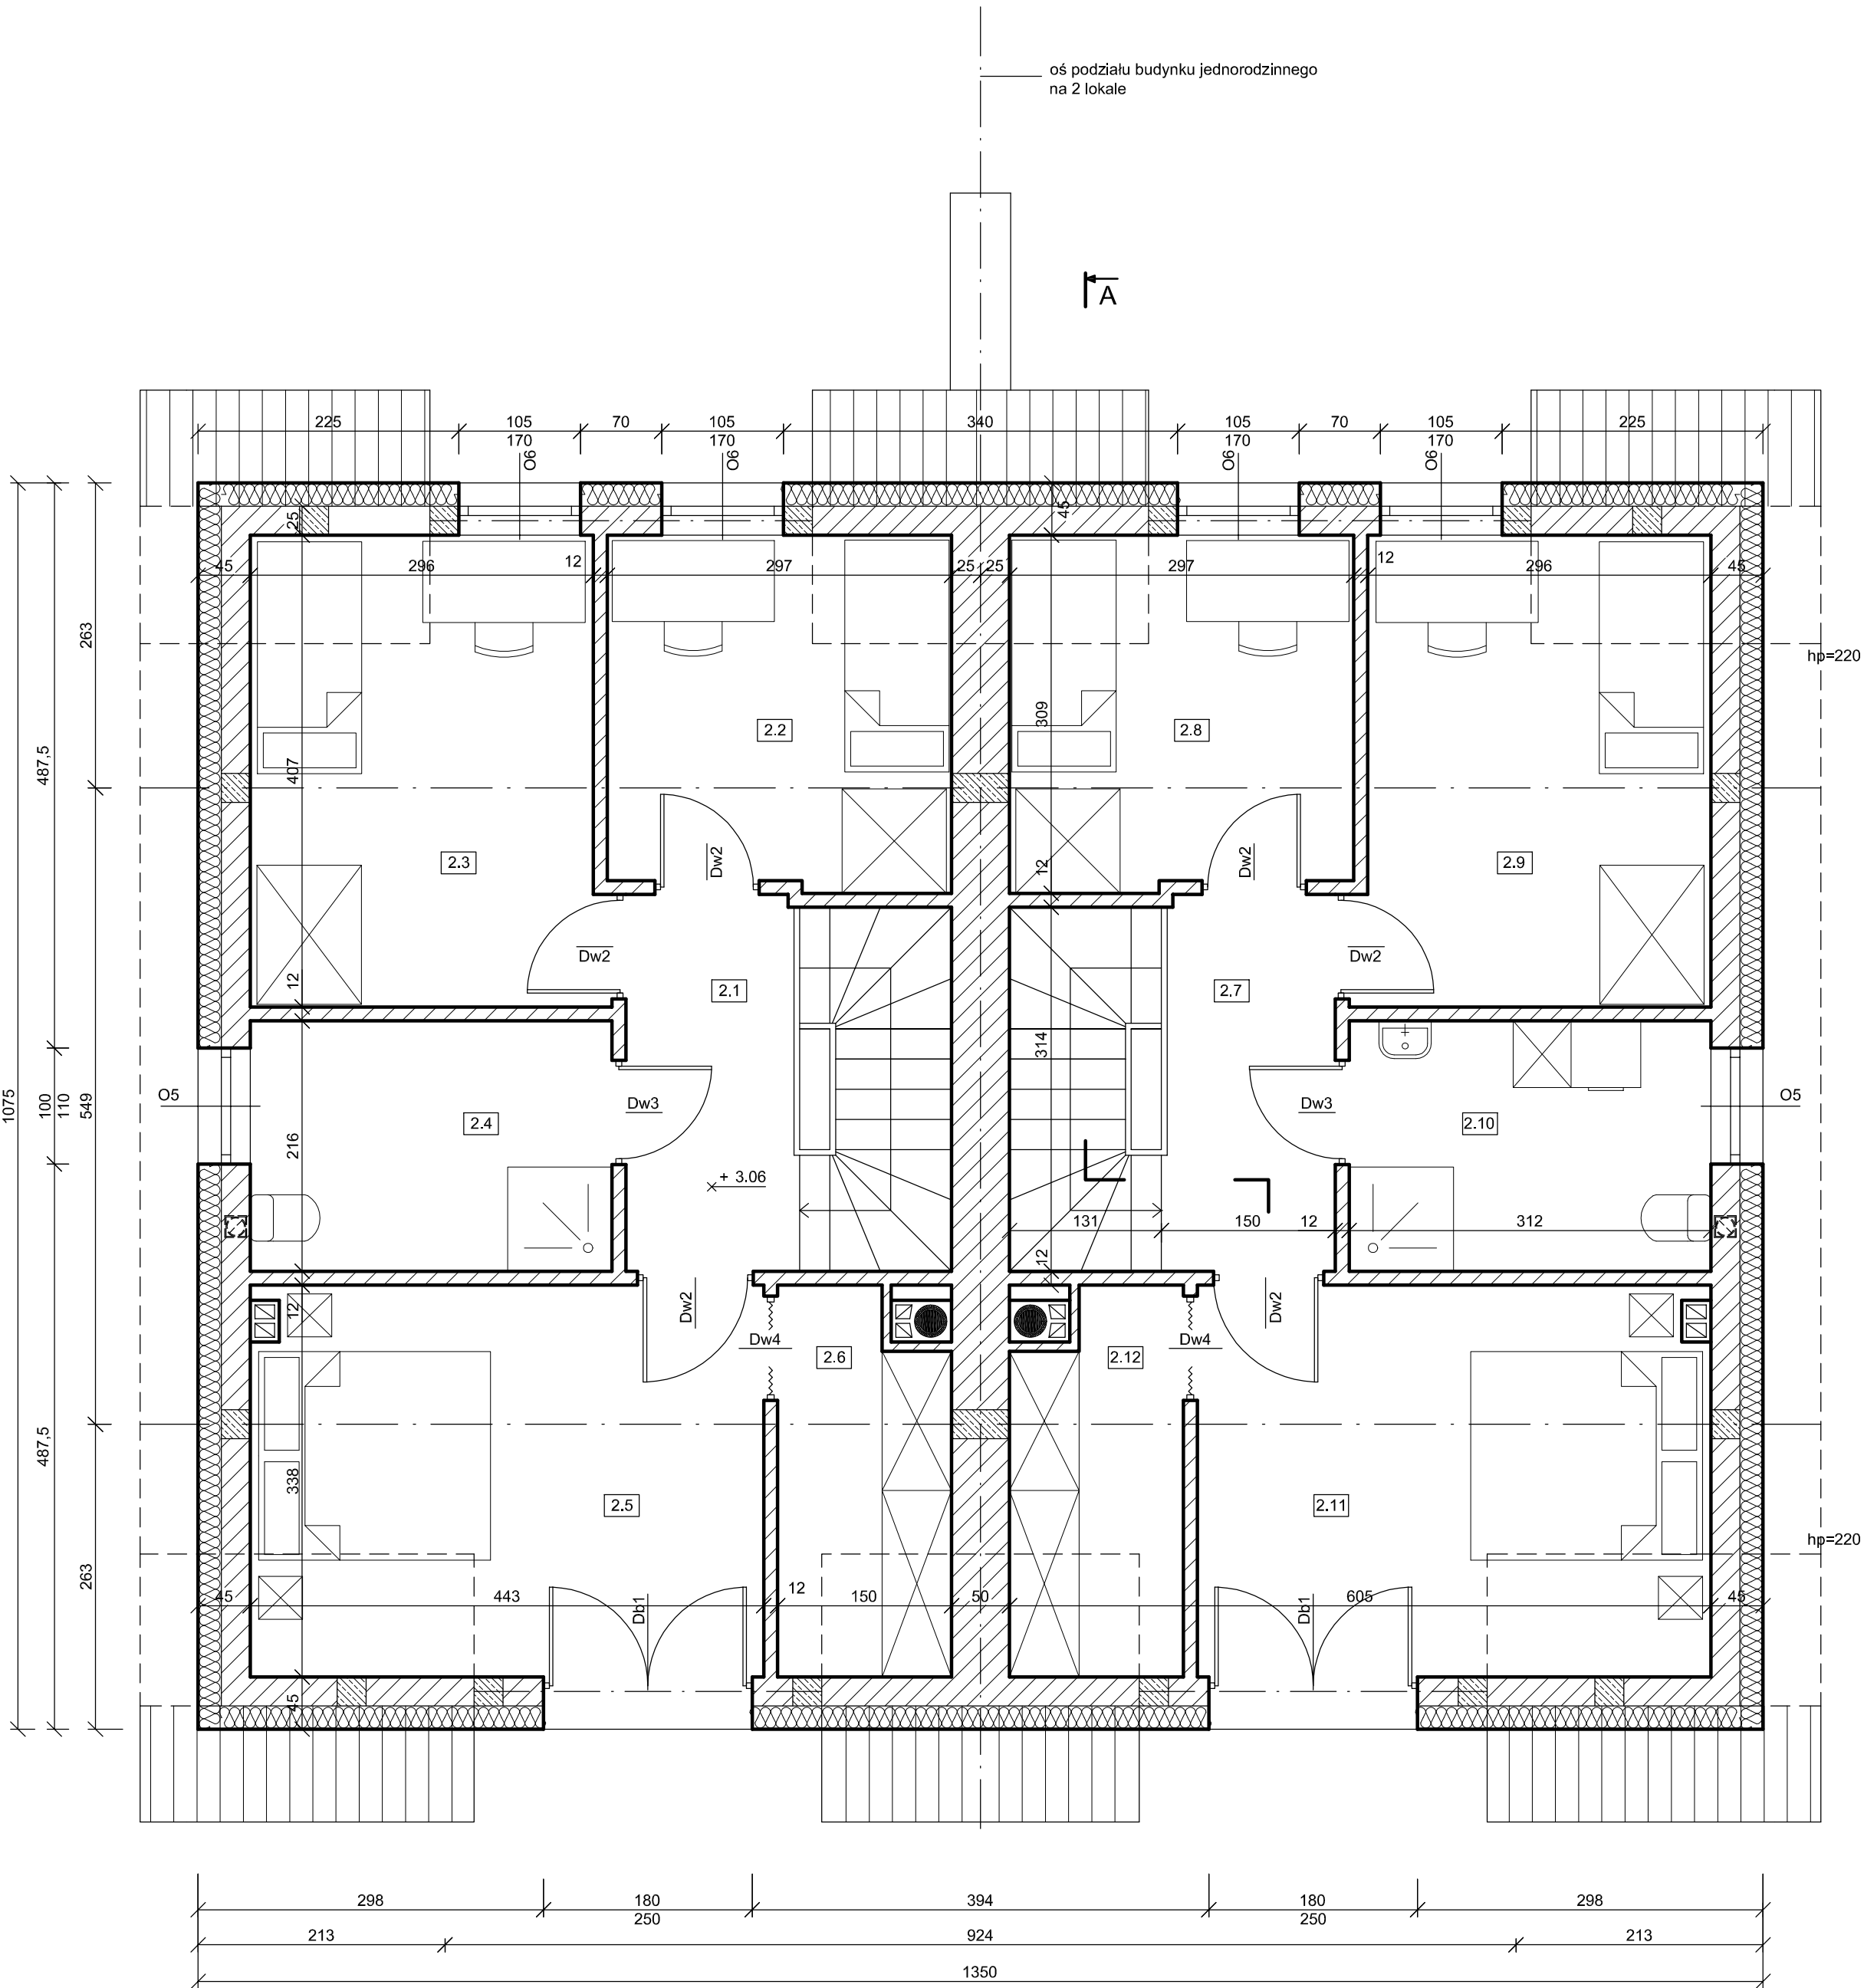

Nr pom.	Nazwa pomieszczenia	Powierzchnia użytkowa m²
Piętro lokal nr 1		
2.1	Korytarz	8,83
2.2	Pokój	8,52
2.3	Pokój	10,83
2.4	Łazienka	6,58
2.5	Sypialnia	14,27
2.6	Garderoba	3,95
Razem bez balkonu		52,98

Nr pom.	Nazwa pomieszczenia	Powierzchnia użytkowa m²
Piętro lokal nr 2		
2.7	Korytarz	8,83
2.8	Pokój	8,52
2.9	Pokój	10,83
2.10	Łazienka	6,58
2.11	Sypialnia	14,27
2.12	Garderoba	3,95
Razem bez balkonu		52,98

OBIEKT	Budowa budynku mieszkalnego jednorodzinnego	
TYTUŁ RYS.	Rzut piętra	
INWESTOR	FIRMA USŁUGOWO-HANDLOWA KRZYSZTOF WAWRZYNIAK Betkowo, ul. Zielona 7, 64-020 Czempin	
LOKALIZACJA	Betkowo, działka nr 25/29	
BRANŻA/ SPECJALNOŚĆ	Budowlana / Architektura	
PROJEKTANT/ SKALA		1:50
DATA / NR RYS.	Gierpień 2025r.	2